




ROOSEBERG

ERDGESCHOSS

Wohnung 2 rechts

4.5 ZIMMERWOHNUNG

NWF	114.0 m ²
Raumhöhe	2.55 m
Sitzplatz	20.0 m ²
Garten	75.0 m ²

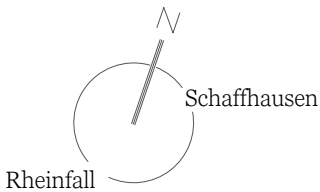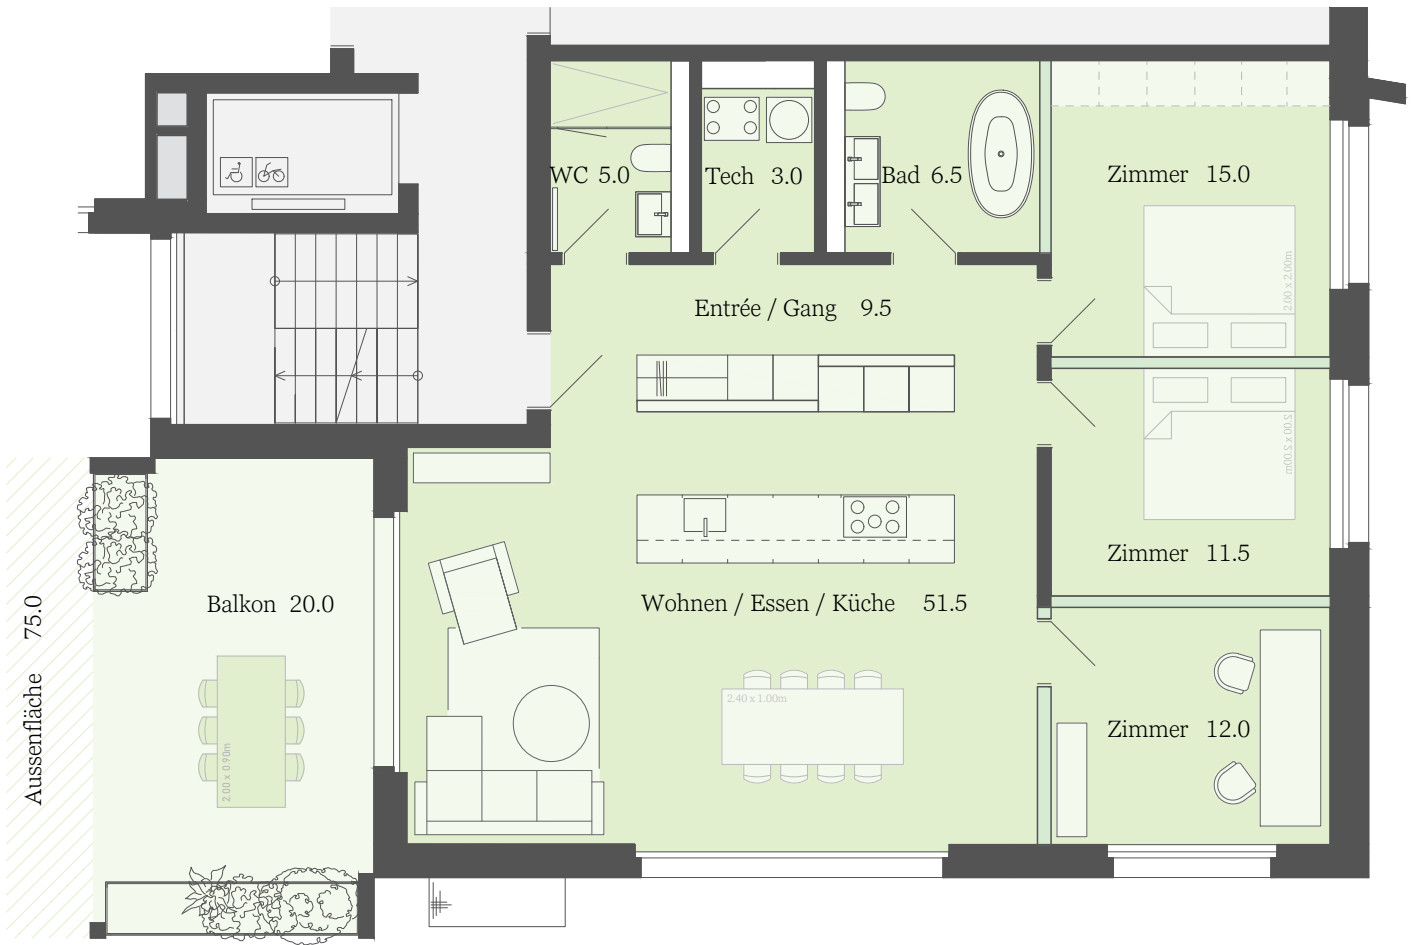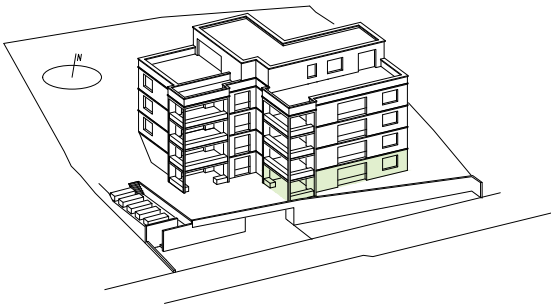


Mst. 1:100

Nicht tragende Wände (Optional)

NETTOWOHNFLÄCHE (NWF) Wohnfläche (Innenkante), exkl. Balkon, exkl. Aussenwände, exkl. Schächte, exkl. tragende / nicht tragende Innenwände, exkl. Keller.

HINWEIS Bautechnische und ausführungsbedingte Änderungen und Anpassungen sowie Materialwechsel bleiben bis Bauvollendung vorbehalten. Bei sämtlichen Flächen und Massen handelt es sich um Circa-Angaben.

ROOSEBERG

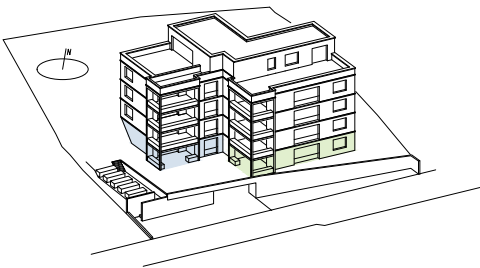

ERDGESCHOSS

Wohnung 1 links

2.5 ZIMMERWOHNUNG	
NWF	77.0 m ²
Raumhöhe	2.55 m
Sitzplatz	20.0 m ²
Garten	32.0 m ²


ERDGESCHOSS

Wohnung 2 rechts

4.5 ZIMMERWOHNUNG	
NWF	114.0 m ²
Raumhöhe	2.55 m
Sitzplatz	20.0 m ²
Garten	75.0 m ²




Rosenbergstrasse

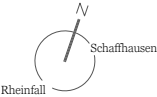


0 1 5m
Mst. 1:200 Nicht tragende Wände (Optional)

ROOSEBERG

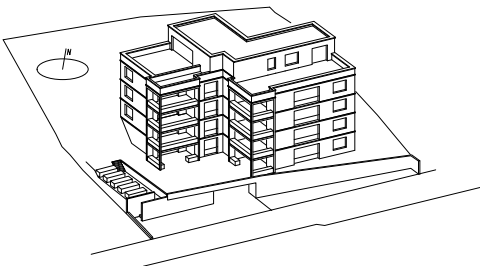


UNTERGESCHOSS / PARKING

- 14 Einstellplätze
- 3 Motorrad / Mofa Abstellplätze
- 2 Besucherparkplätze

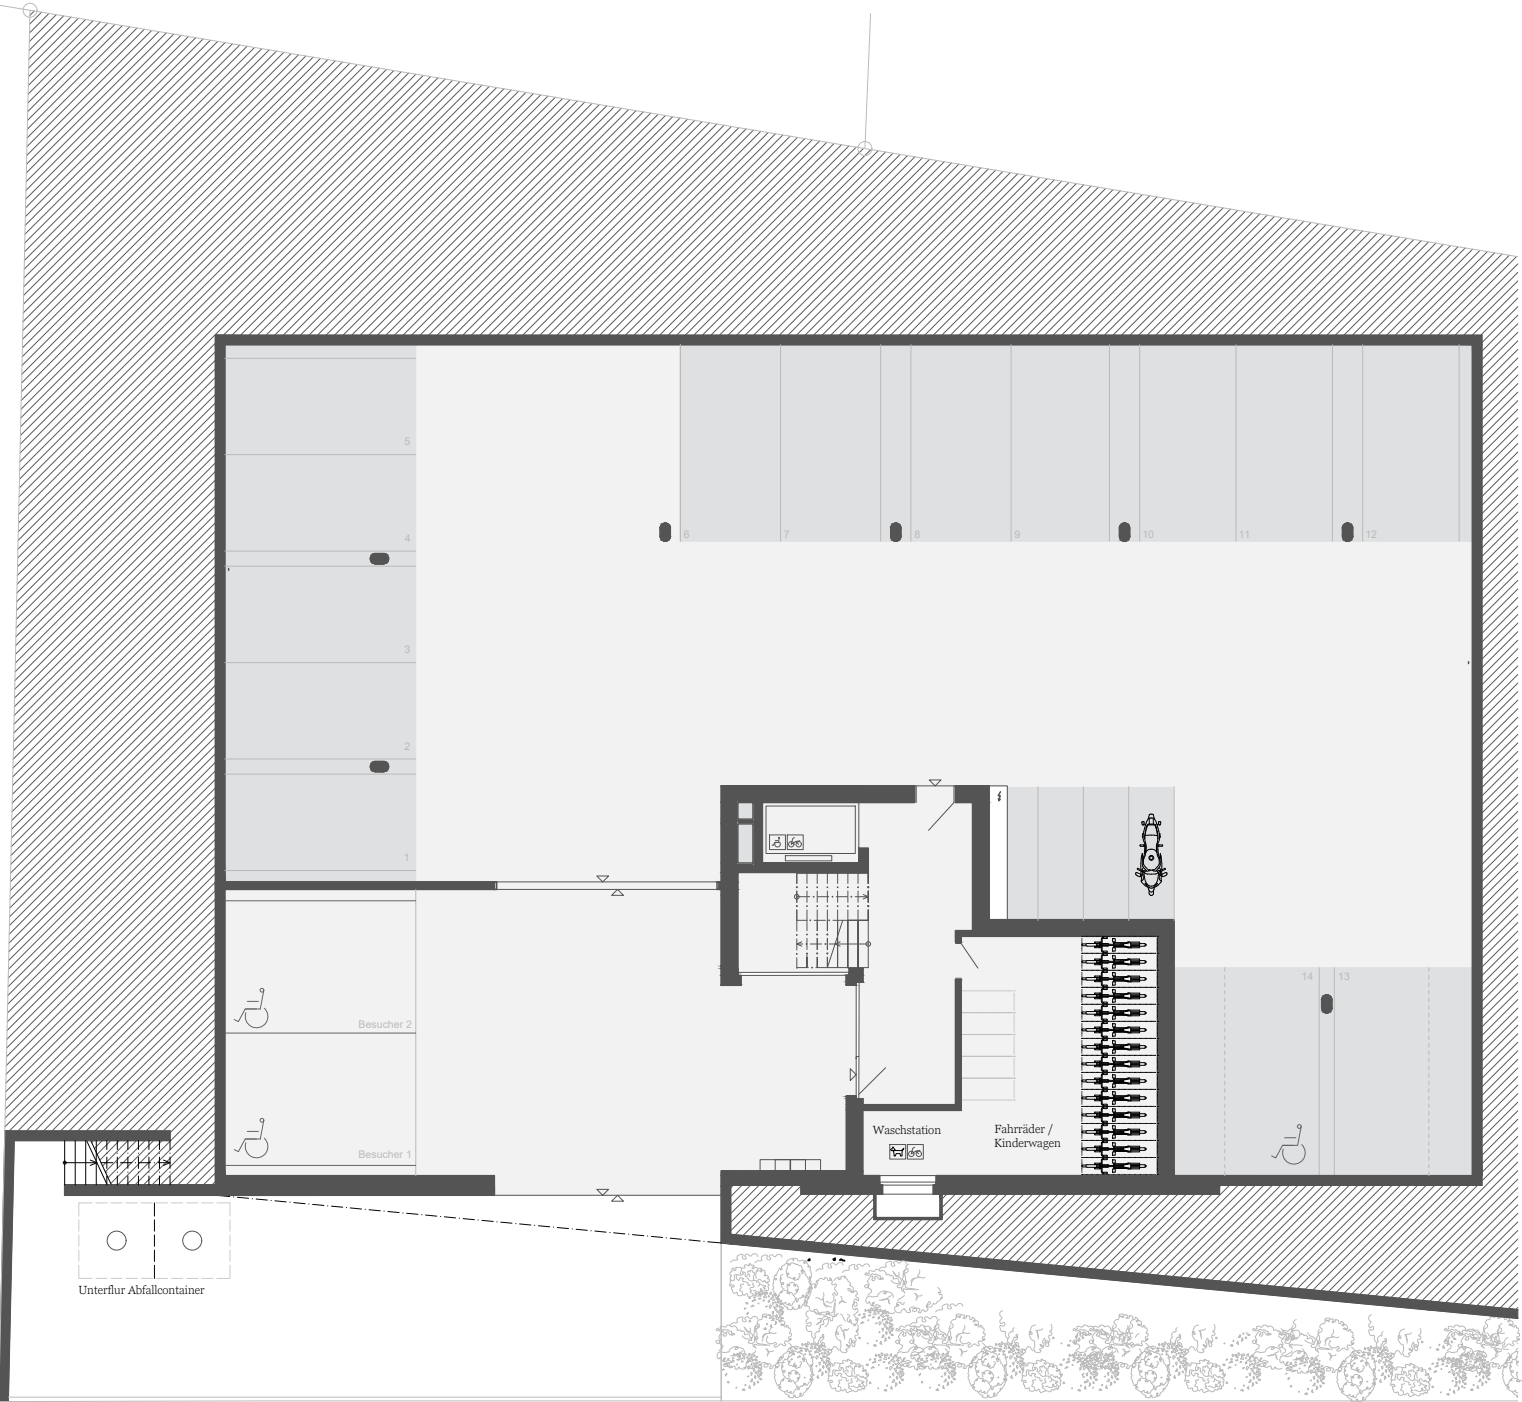

Rosenbergstrasse

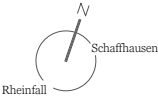

0 1 5m
Mst. 1:200